



OG 58.17 m<sup>2</sup>

### OBERGESCHOSS

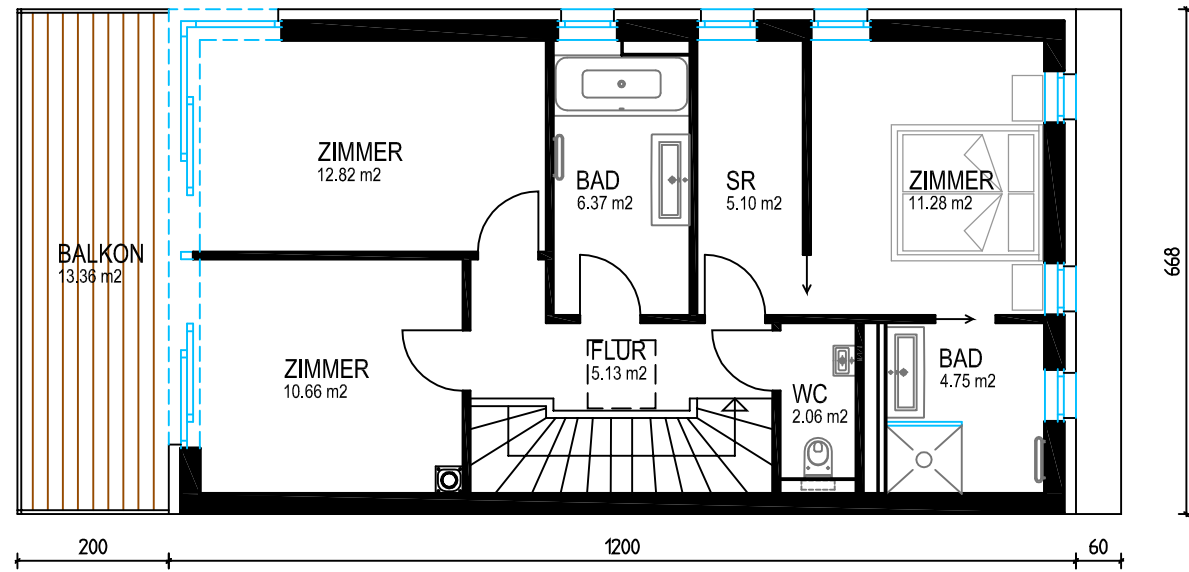


### DACHDRAUFSICHT

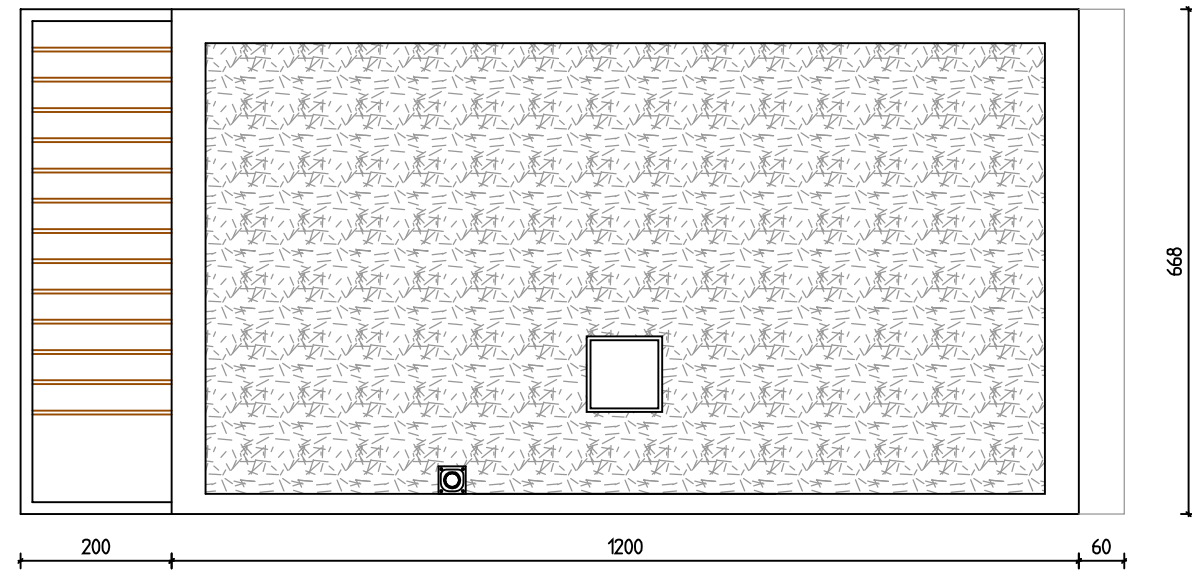


EG 60.01 m<sup>2</sup> / EG+OG 118.18 m<sup>2</sup>

### ERDGESCHOSS

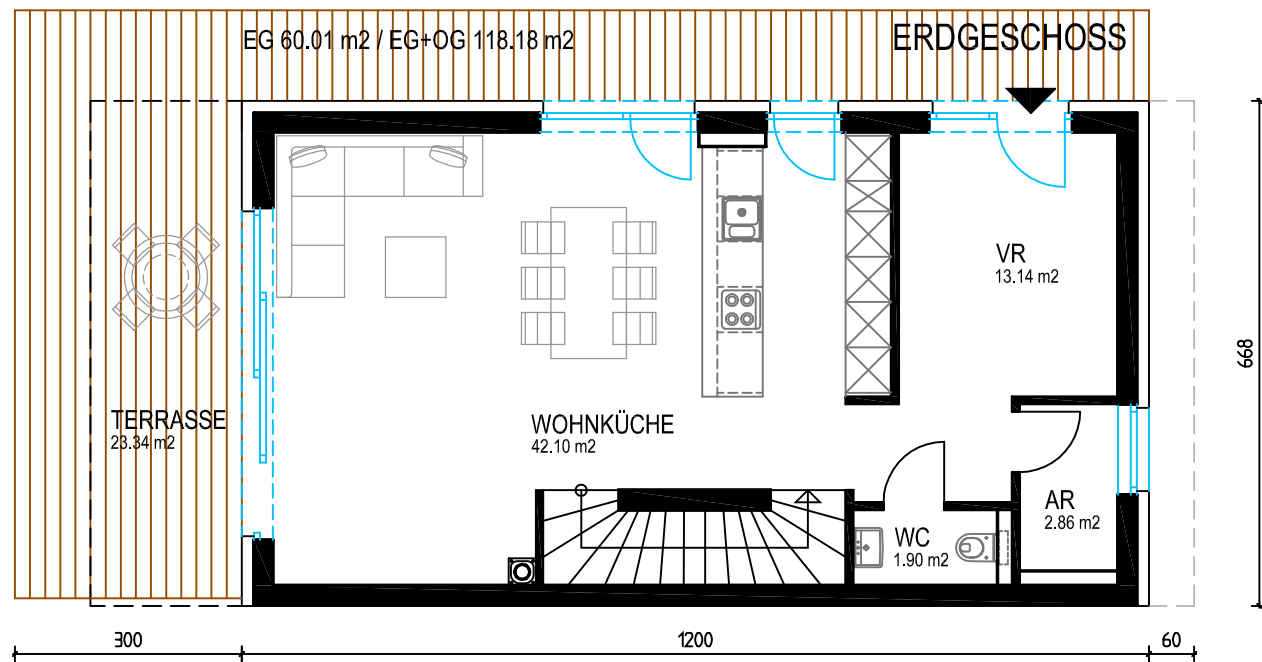


### SCHNITT

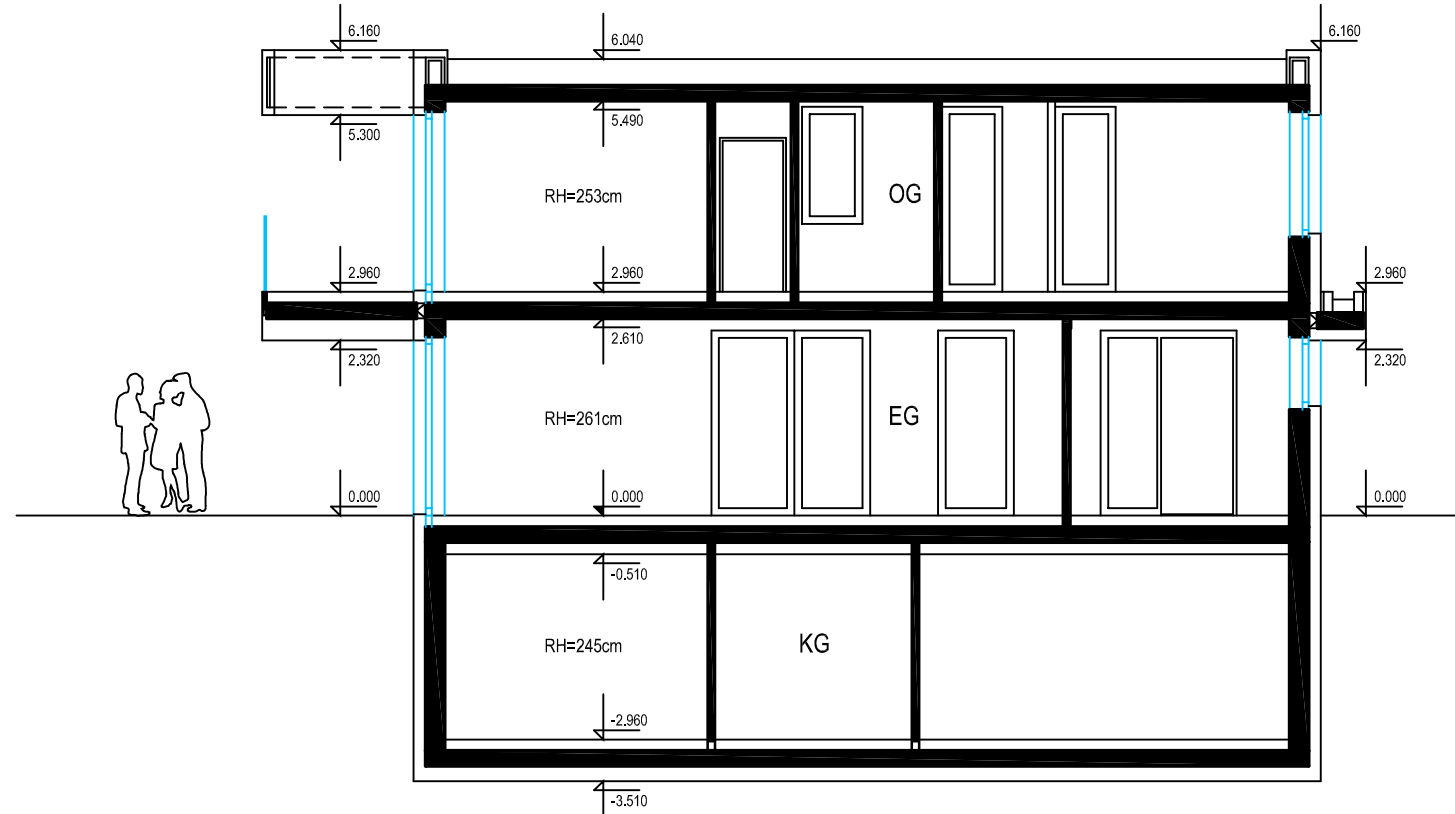

KG 64.08 m<sup>2</sup> / KG+EG+OG 182.25 m<sup>2</sup>

### KELLERGESCHOSS

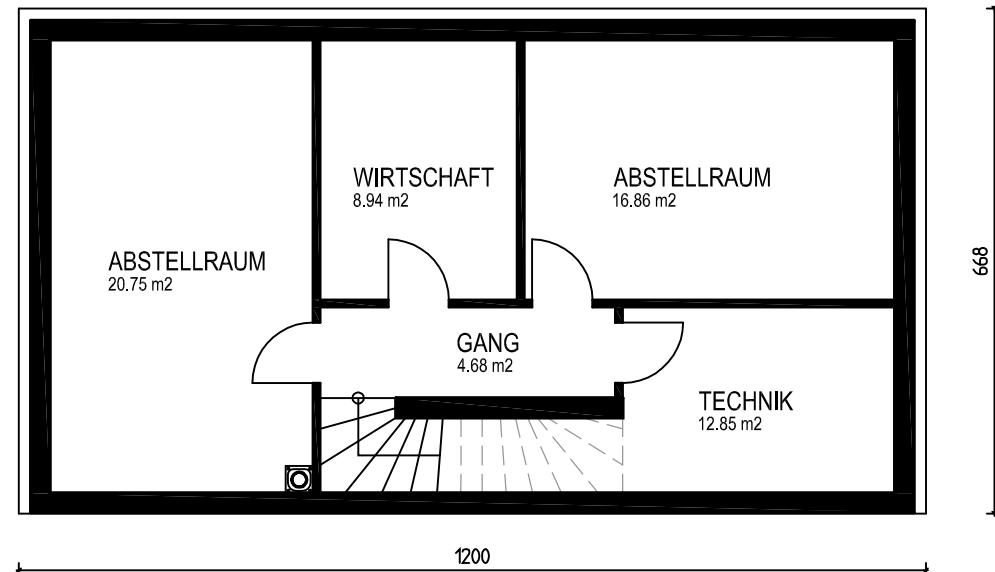

PROJEKT:	2+81 ACHAU, SULZWEG OST
PLANINHALT:	GRUNDRISS HAUS TYP "D"
PROJEKTNR.	SUL
PLANNUMMER	03D
DATUM	29.06.2022
GEZ.	GW
MST.	1:100
PLANGRÖSSE	A3

# ENTWURF

# TYP "D"